

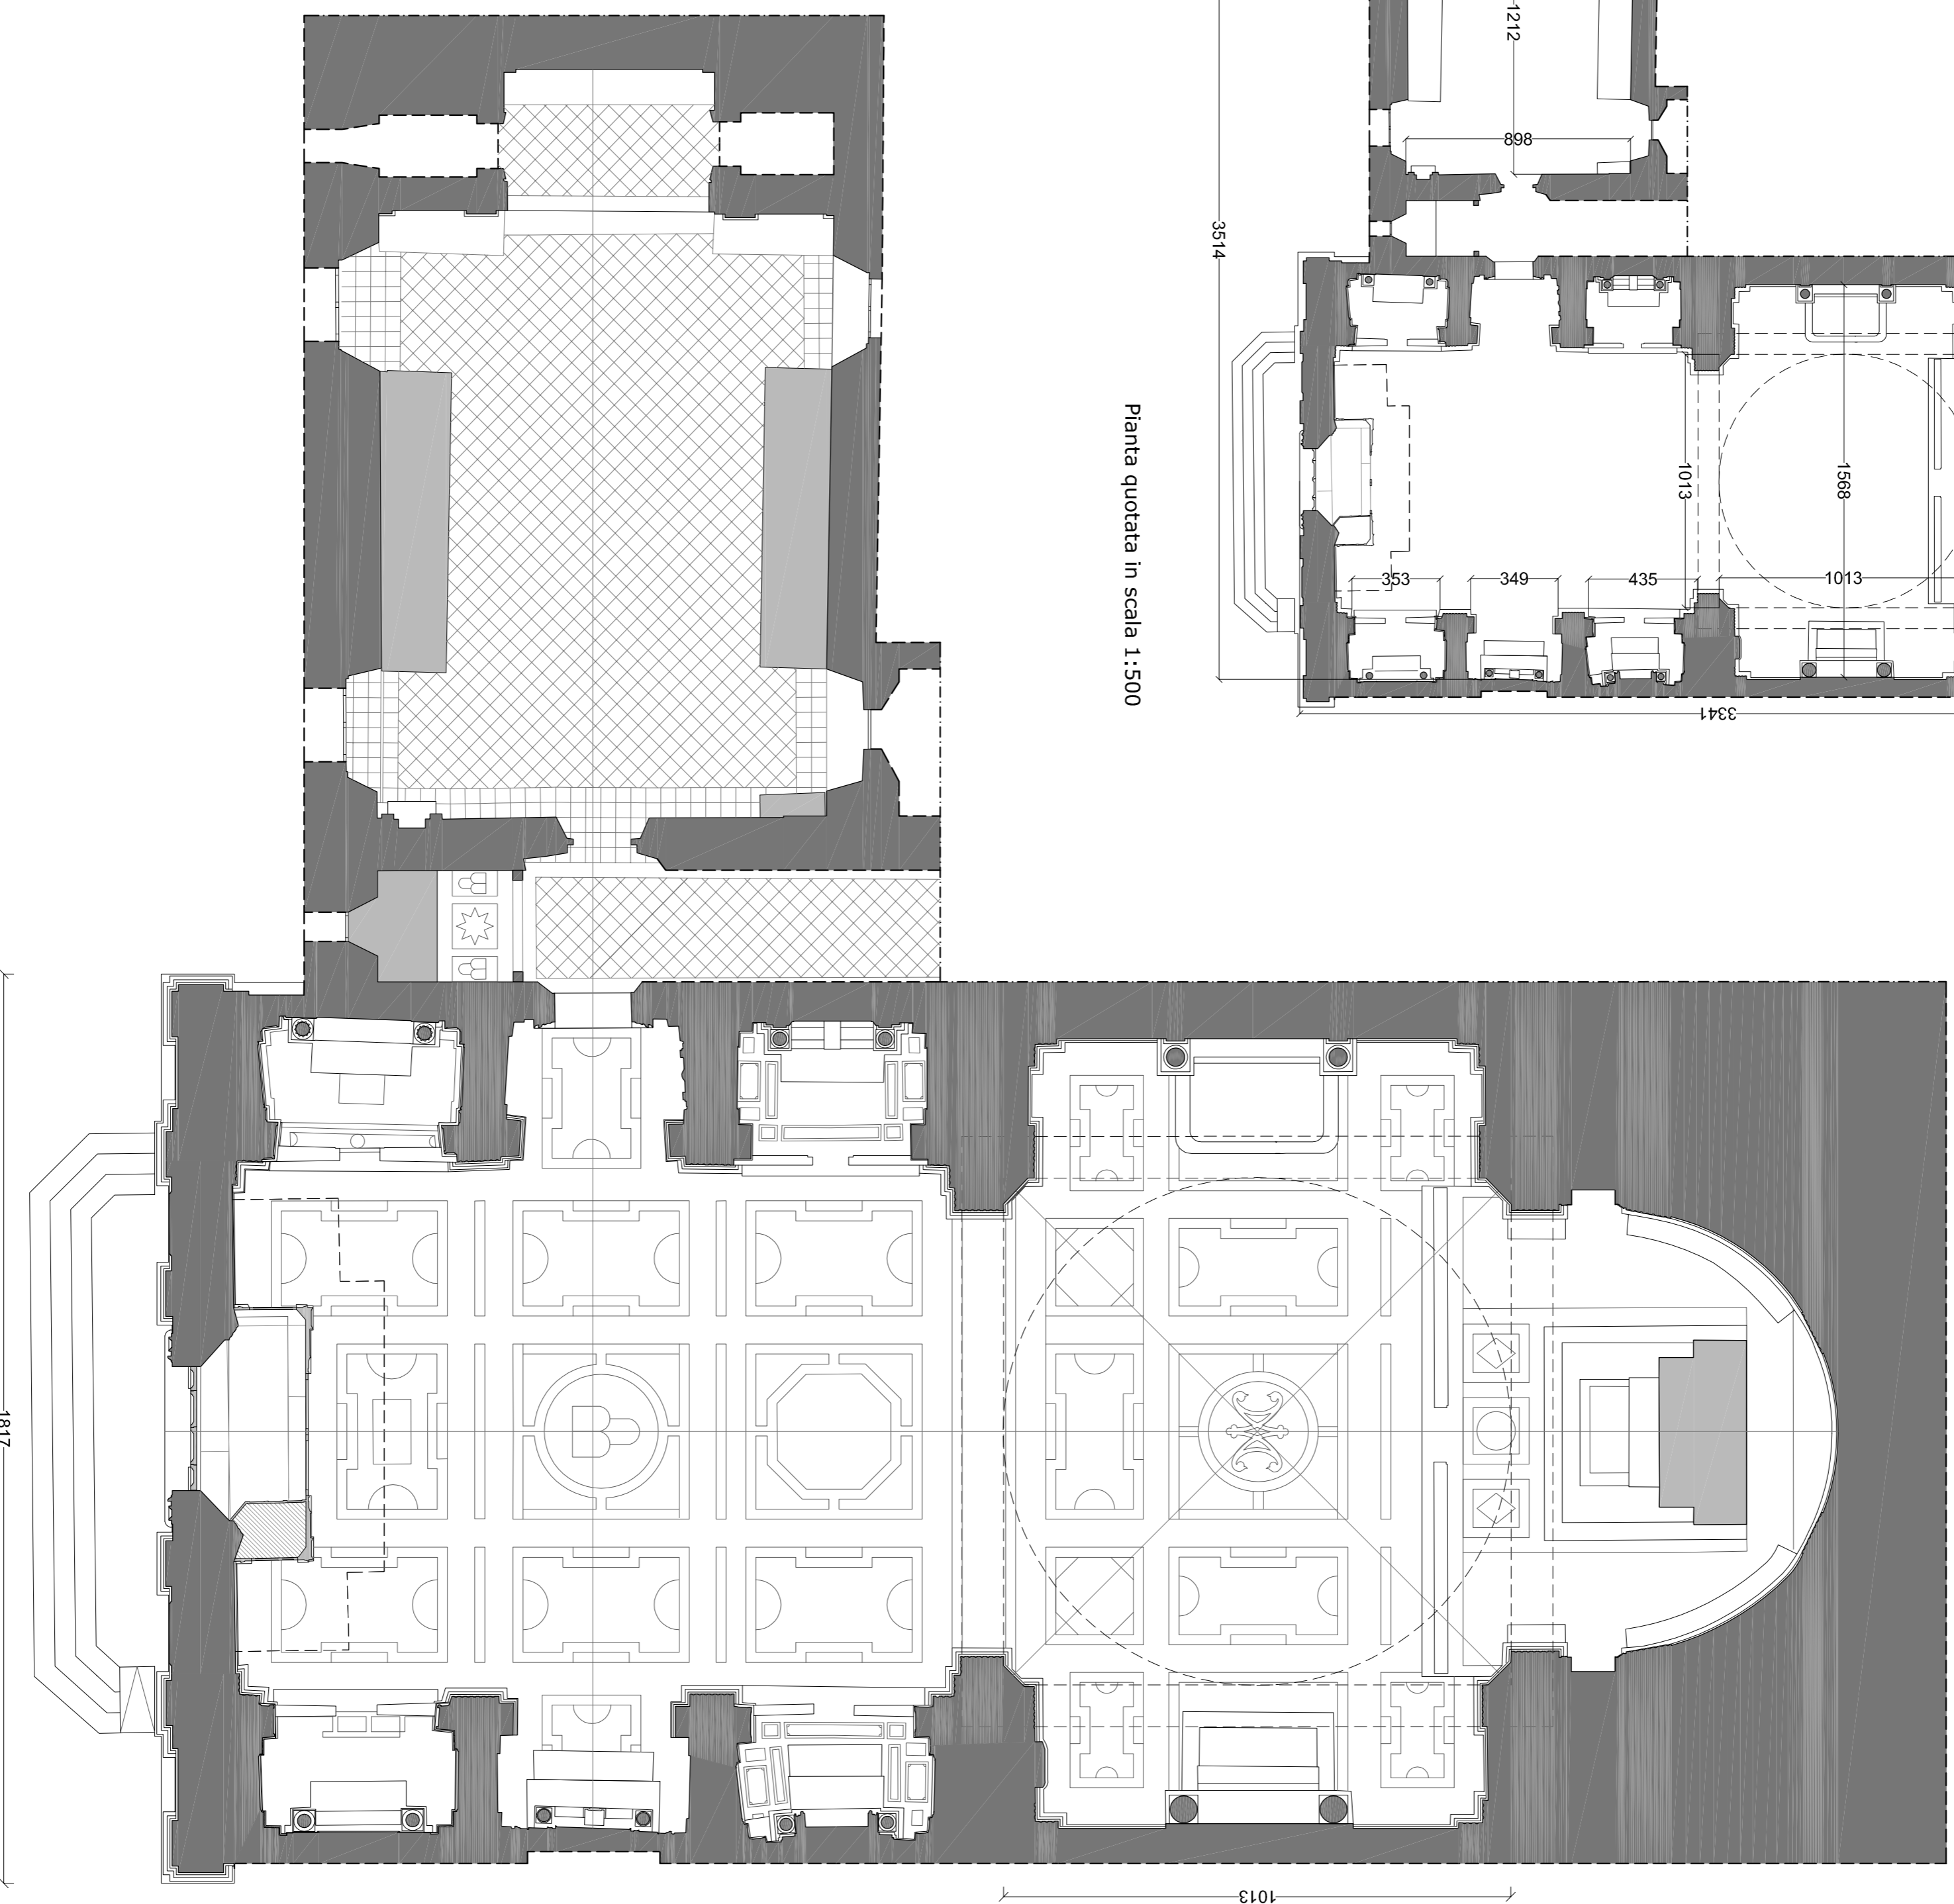


Pianta quotata in scala 1:500

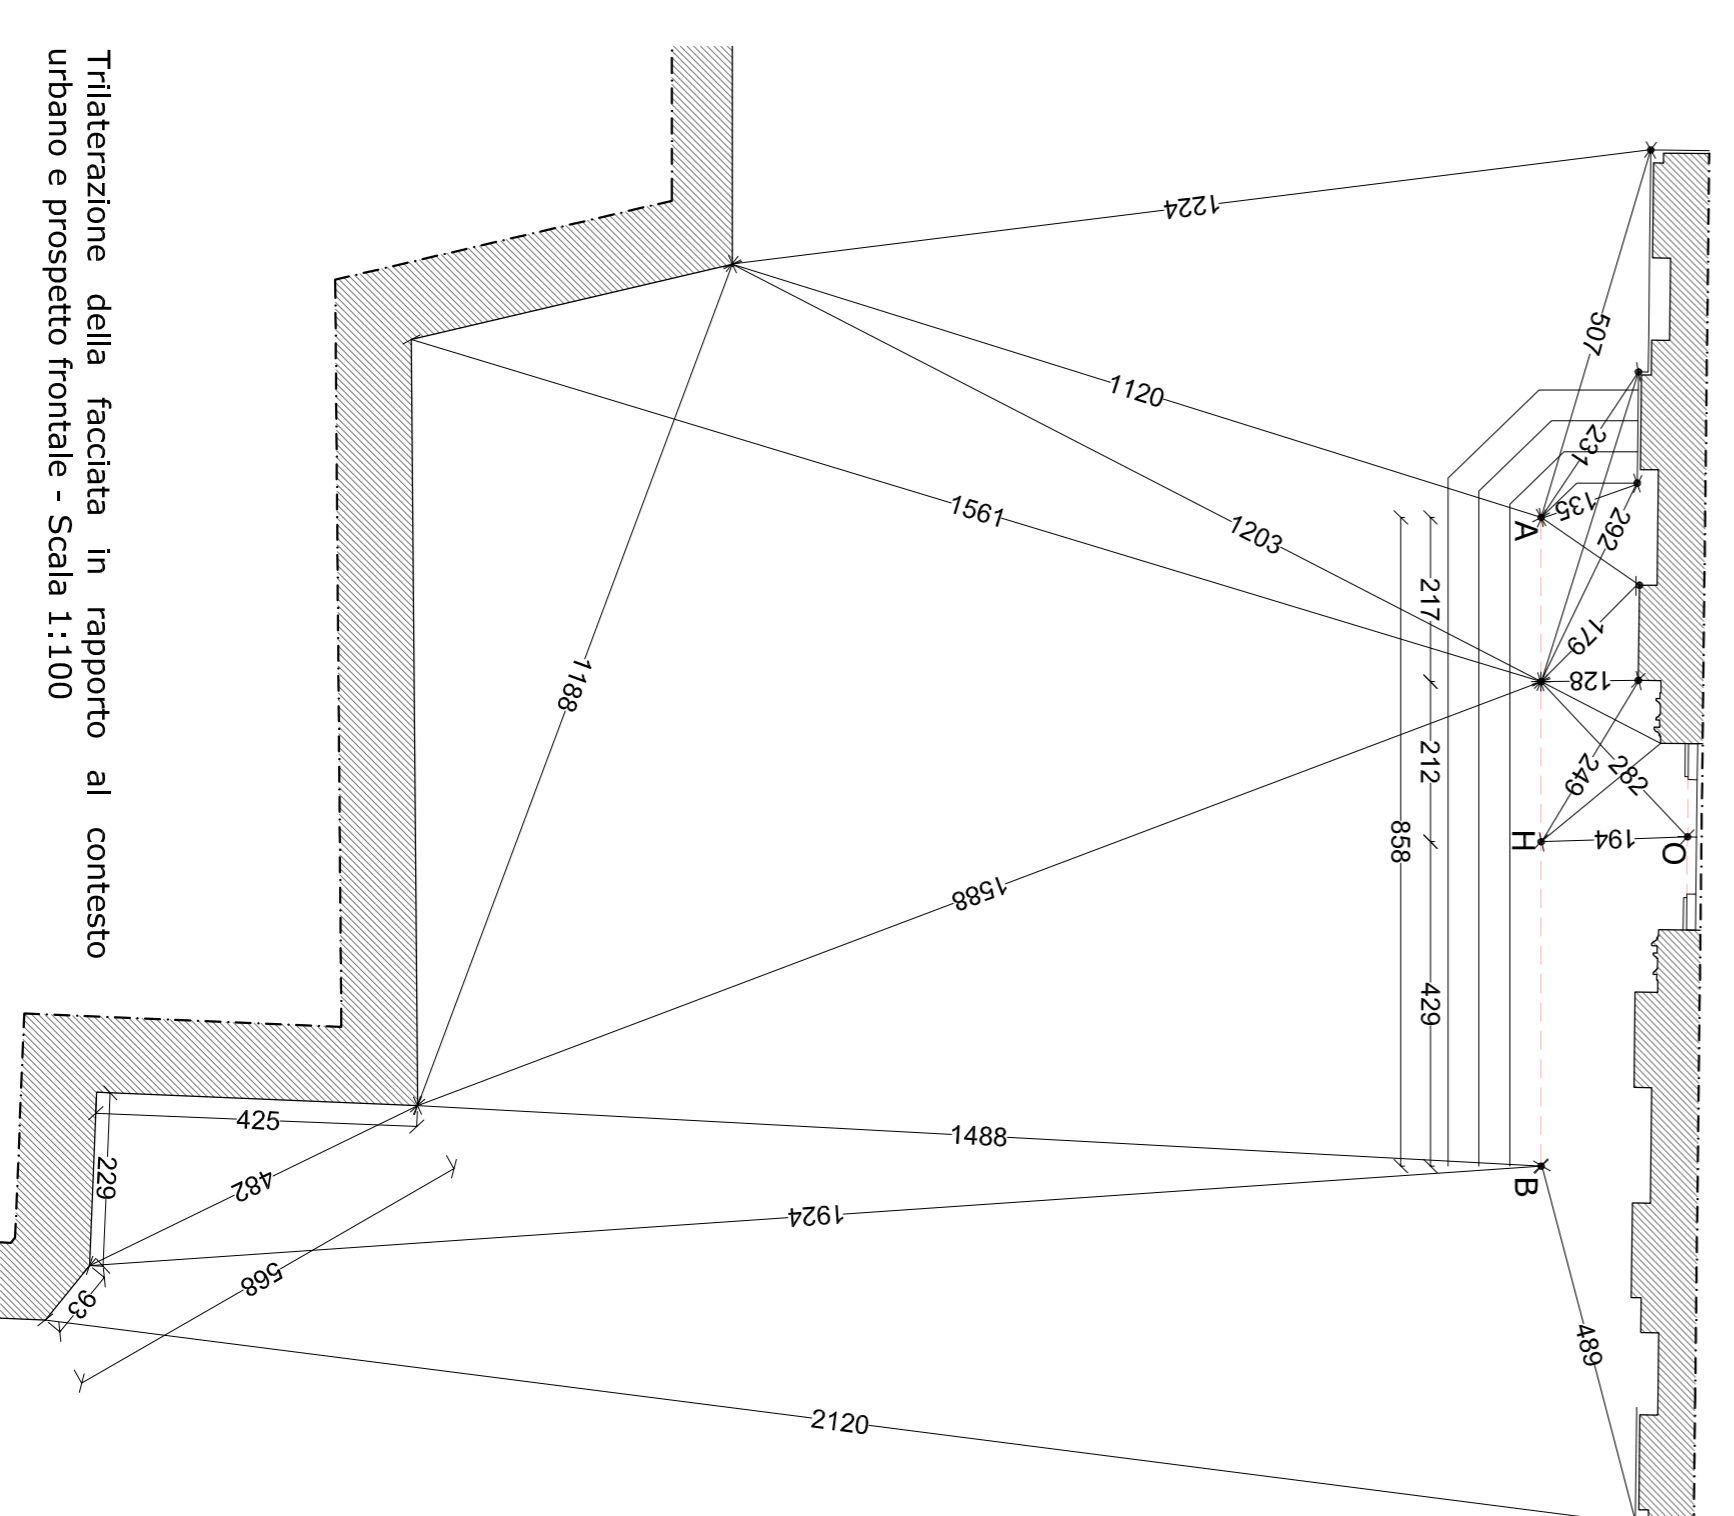

Pianta in scala 1:100

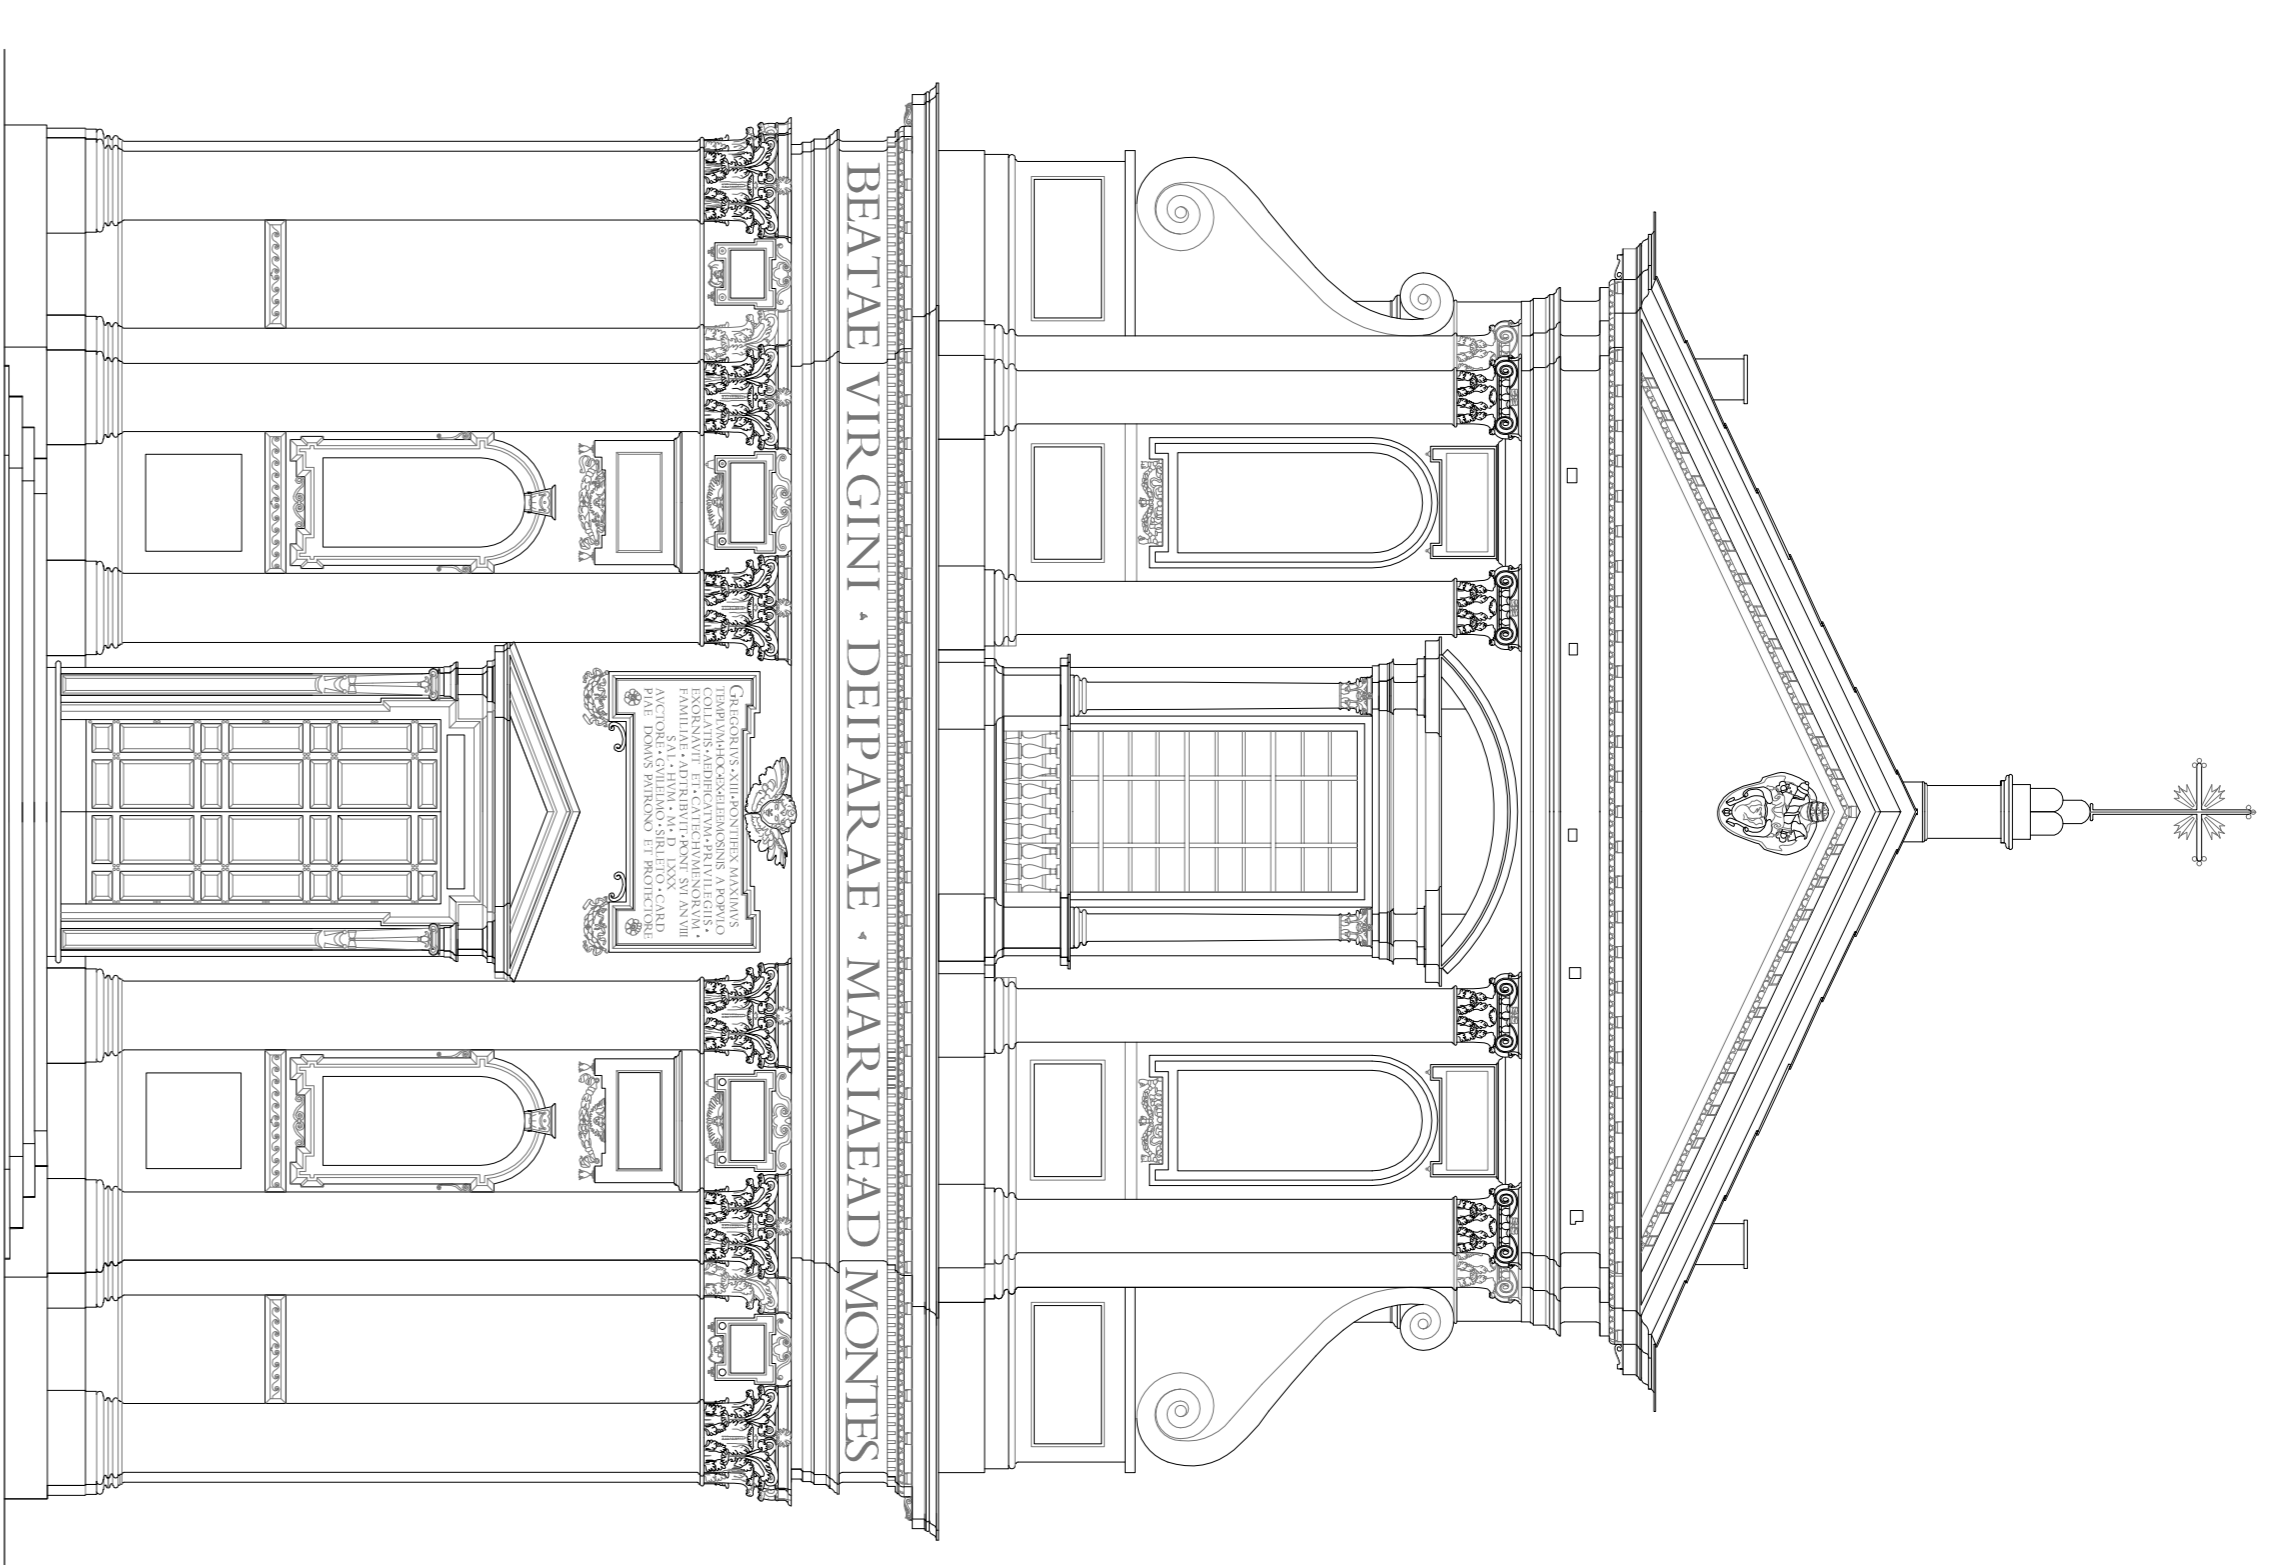

Trilaterazione della facciata in rapporto al contesto urbano e prospetto frontale - Scala 1:100

